


Poppelhäck
ca 65m

130-135

Befintligt
stängsel
med
Björwäns

Esch-
häck
ca 320m

12
← Stängsel
ca 75m

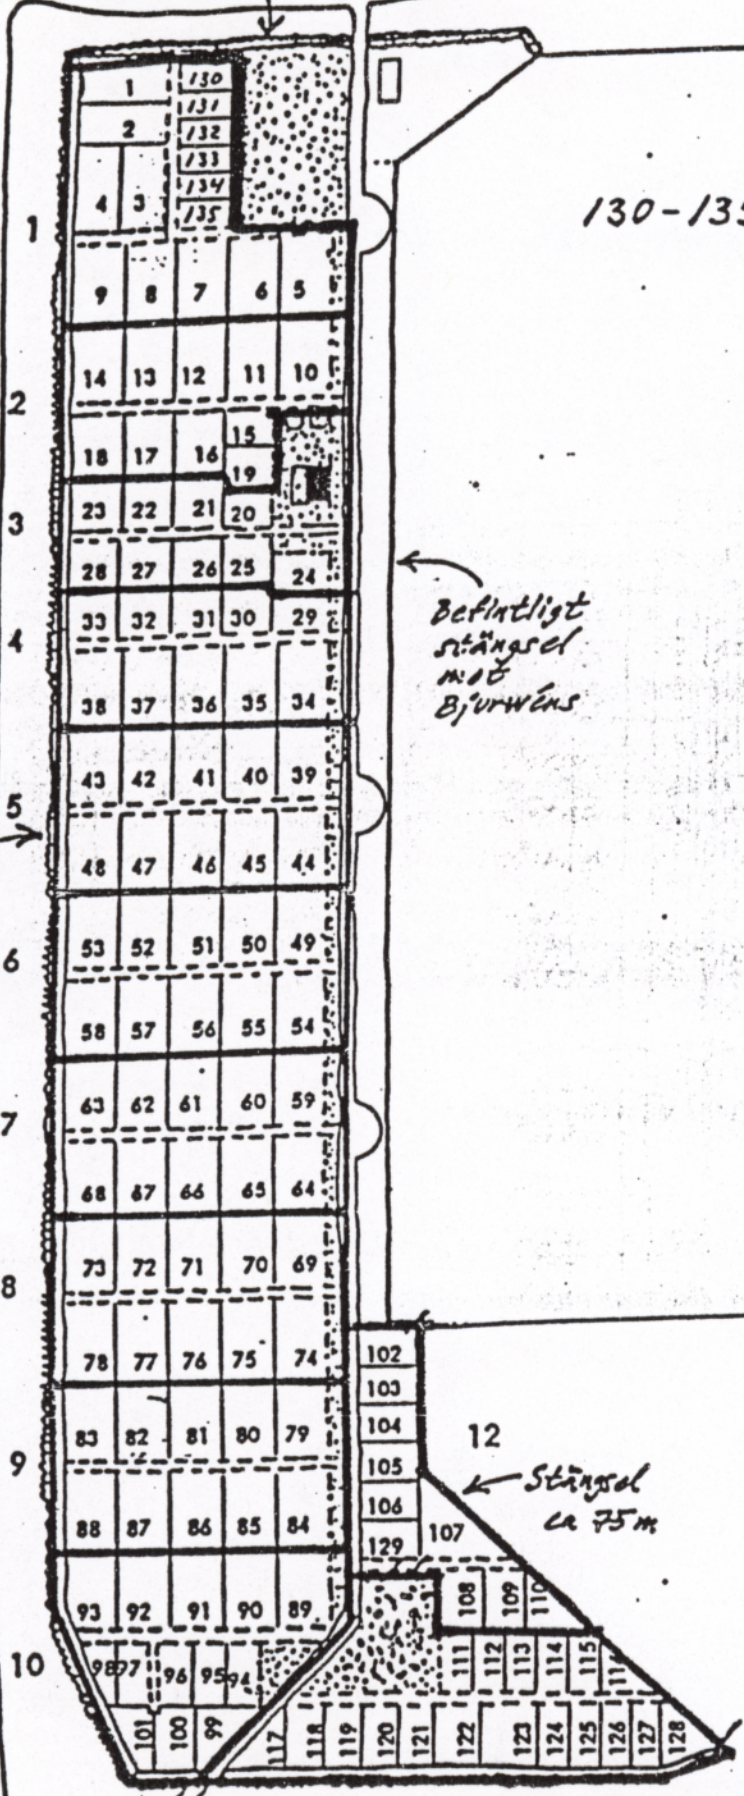

11